


LEGENDA

- | | | | |
|--|---------------------------------------|--|--|
| | Area Cimiteriale | | Limite fascia di rispetto Cimiteriale
m.50,00 su tutti i lati
art.338 T.U. Leggi Sanitarie Regio Decreto 1905 / 1934
art.24 Regolamento Regione Lombardia 04/2022 |
| | Area Cimiteriale esterna - Parcheggio | | Edifici pubblici / uso pubblico |
| | Corsi d'acqua | | |

P.G.T. – Piano delle Regole – estratto tav. PR_01

- | | | | |
|--|--|--|---|
| | Fascia di rispetto cimiteriale - 50 mt. | | Aree ad uso agricolo interne al
perimetro di IC |
| | Servizi esistenti | | Tessuto consolidato |
| | Aree boscate interne al
perimetro di IC | | Impianti servizi di telecomunicazione e
Stazioni Radio Base (SRB) e relativa
area di rispetto - 200 mt. |

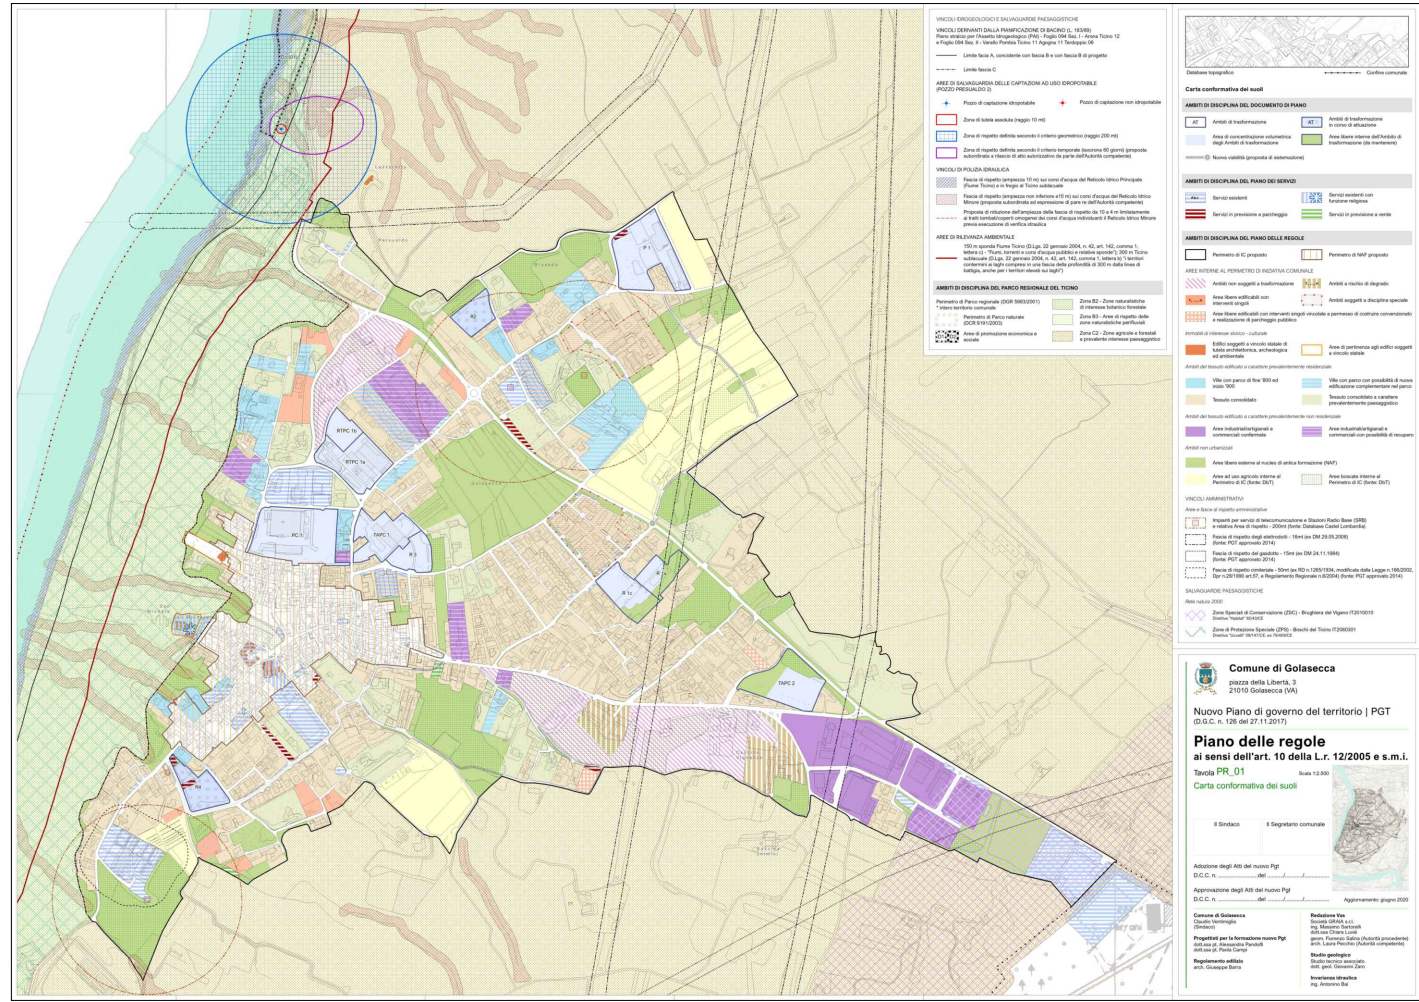

Comune di Golasecca
Provincia di Varese

PIANO REGOLATORE CIMITERIALE

Il Progettista : arch. Giuseppe F. Capellini

Il Sindaco : sig. Claudio Ventimiglia

PC3 P.G.T. / P.d.R. vigente
revisione a seguito osservazioni AST Insubria e ARPA Dipartimento di Varese

