


LEGENDA

- Campo inumazione
- Campo comune
- Campo inumazioni altre etnie
- Tombe bambini
- Tombe di famiglia
- Colombari
- Ossari
- Ossario comune
- Cappelle di famiglia
- Numero campo cimiteriale
- Parcheggio
- Aiuole verdi
- Cappella funebre
- Sala onoranze funebri al feretro - Sala del commiato
- Giardino delle rimembranze
- Monumento ai Caduti
- Camera mortuaria
- Locali attrezzature
- Servizi igienici
- Fontanella
- Rastrelliera per innaffiatoi
- Porta rifiuti

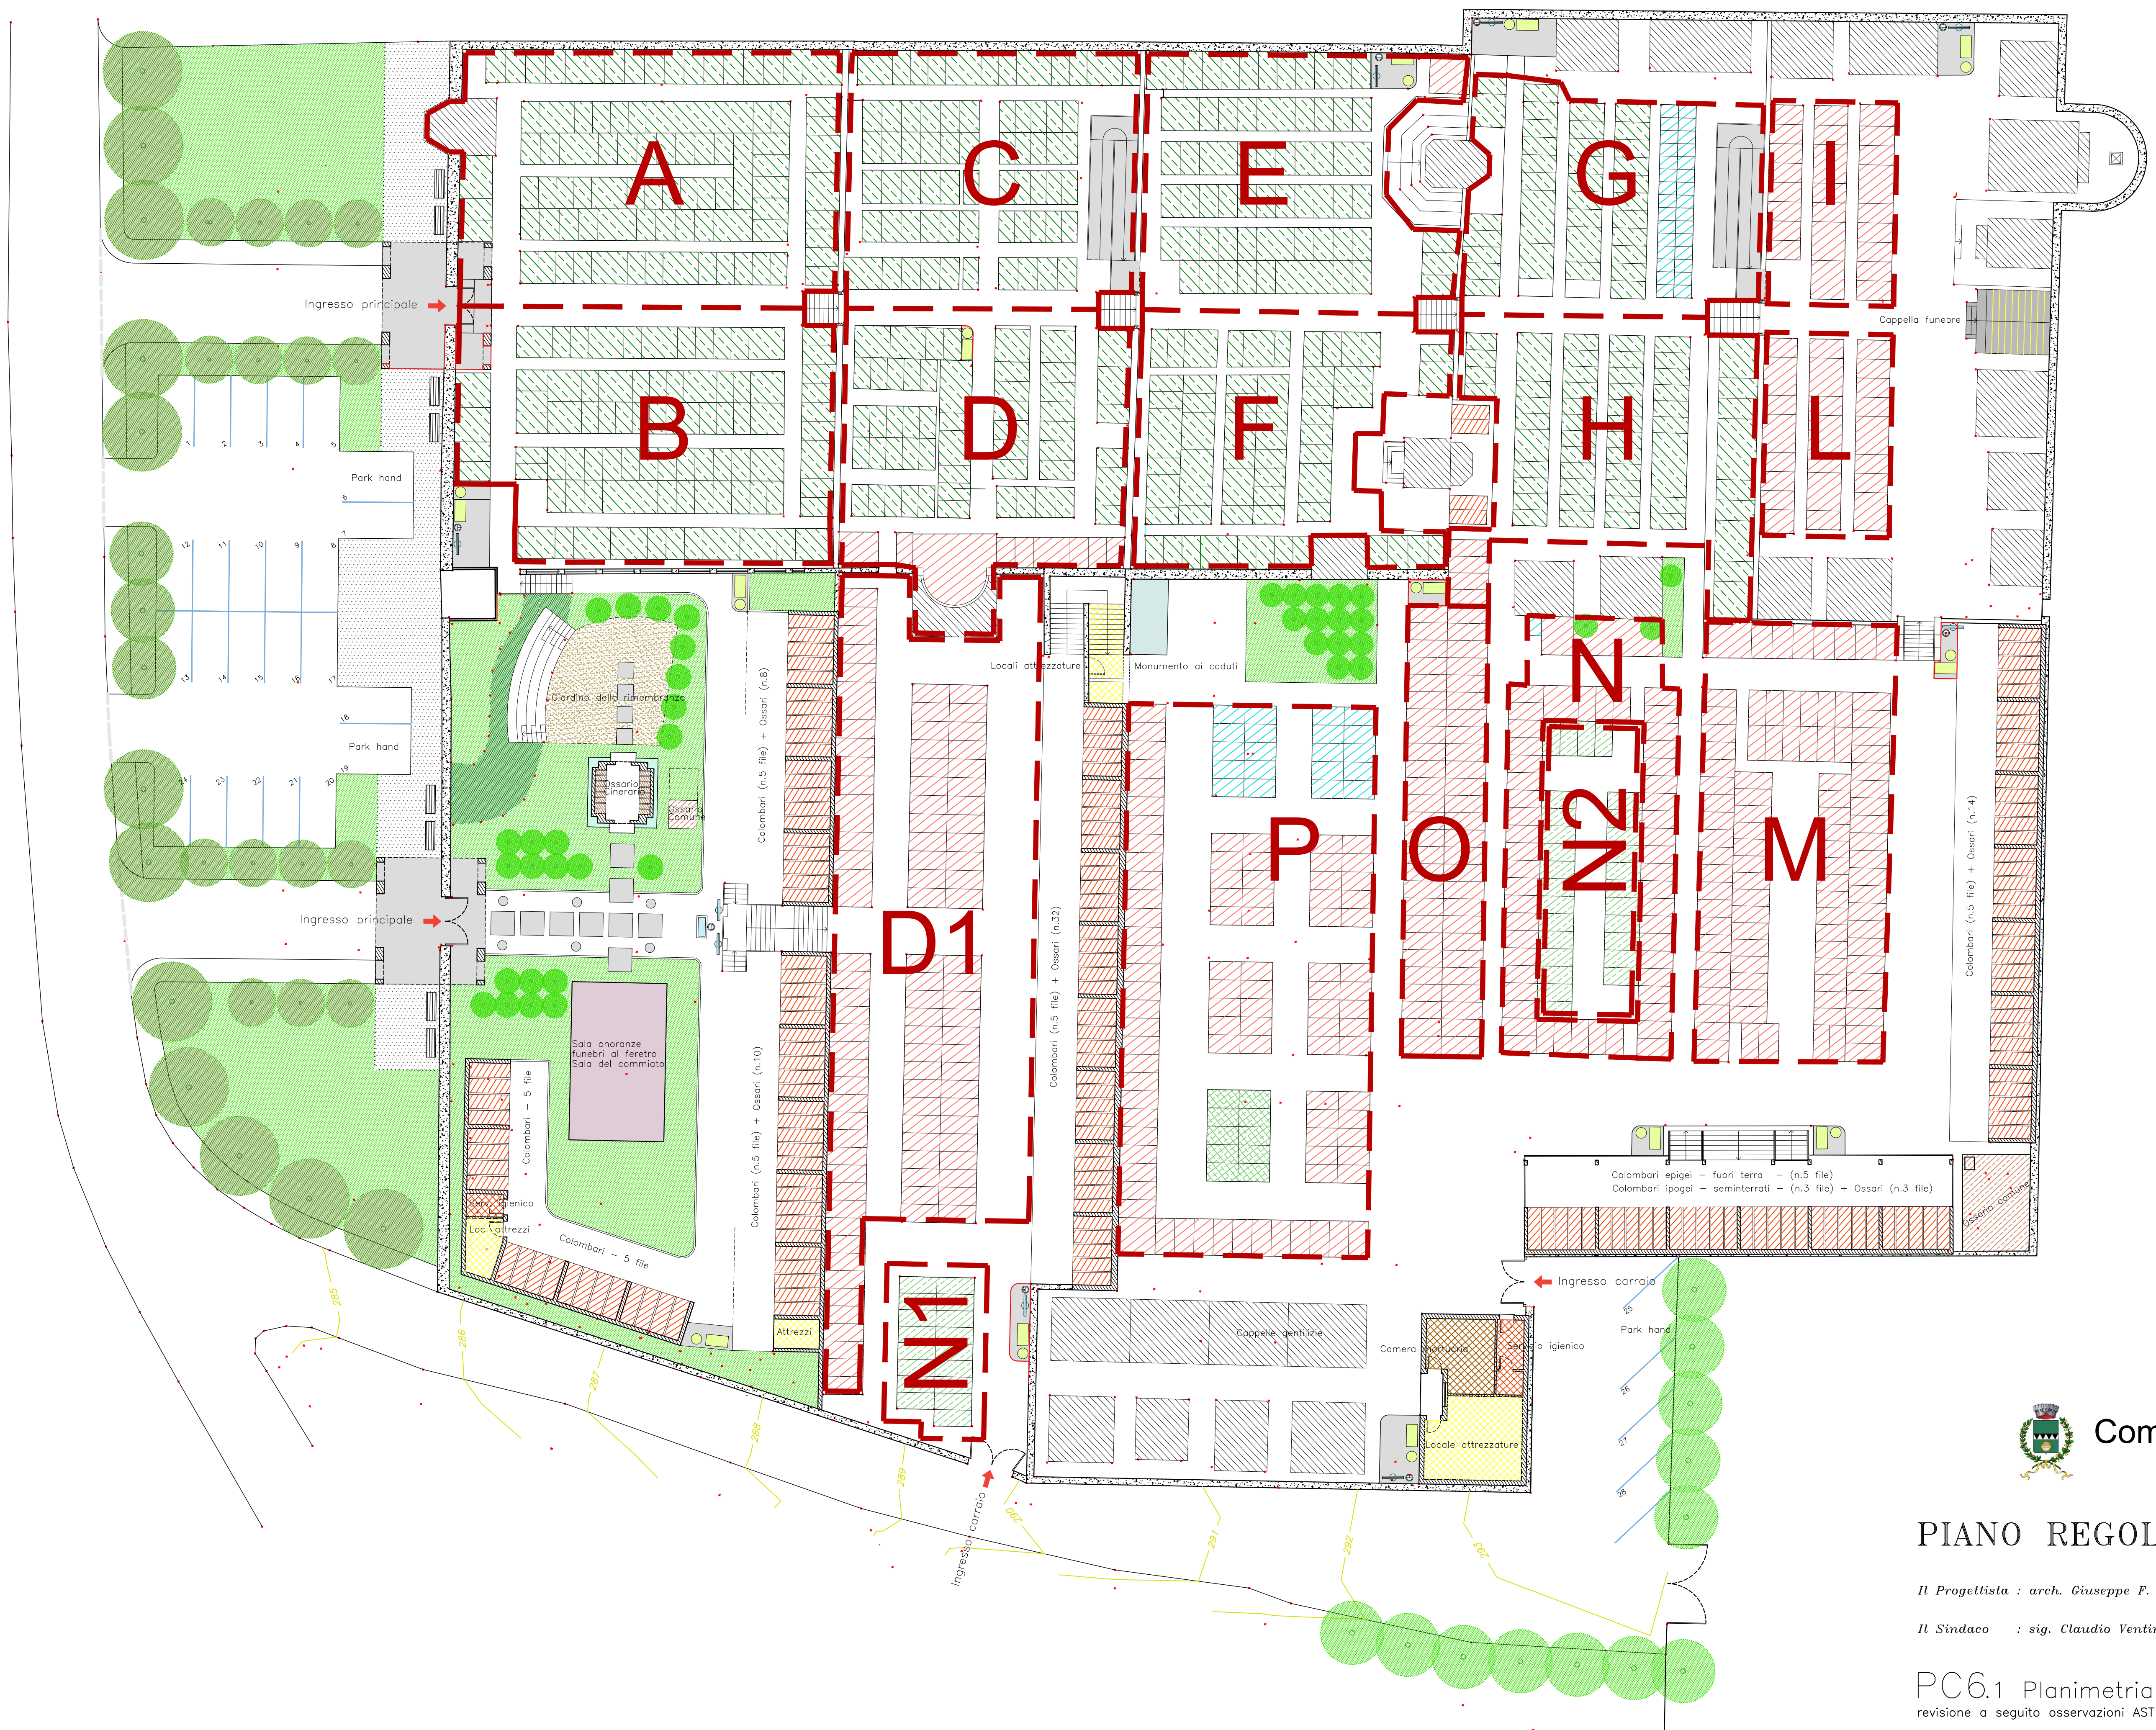

Comune di Golasecca  
Provincia di Varese

PIANO REGOLATORE CIMITERIALE

Il Progettista : arch. Giuseppe F. Capellini .....  
Il Sindaco : sig. Claudio Ventimiglia .....

PC6.1 Planimetria – Progetto/campi  
revisione a seguito osservazioni AST Insubria e ARPA Dipartimento di Varese

